


**Zeichenerklärung:**

- Straßenverkehrsfläche
- F+R = Fuß- und Radweg  
L = landwirtschaftlicher Weg
- Straßenbegrenzungslinie
- Baugrenze
- Parzellierungsvorschlag
- Bebauungsvorschlag
- Öffentliche Grünflächen (ÖG)  
Zweckbestimmung:  
 = Kinderspielplatz
- Umgrenzung von Flächen für die Wasserwirtschaft  
 = Regenwasserrückhalteanlage
- Pflanzflächen
- mögliche Bepflanzung
- vorhandener Einzelbaum
- Grenze des räumlichen Geltungsbereichs

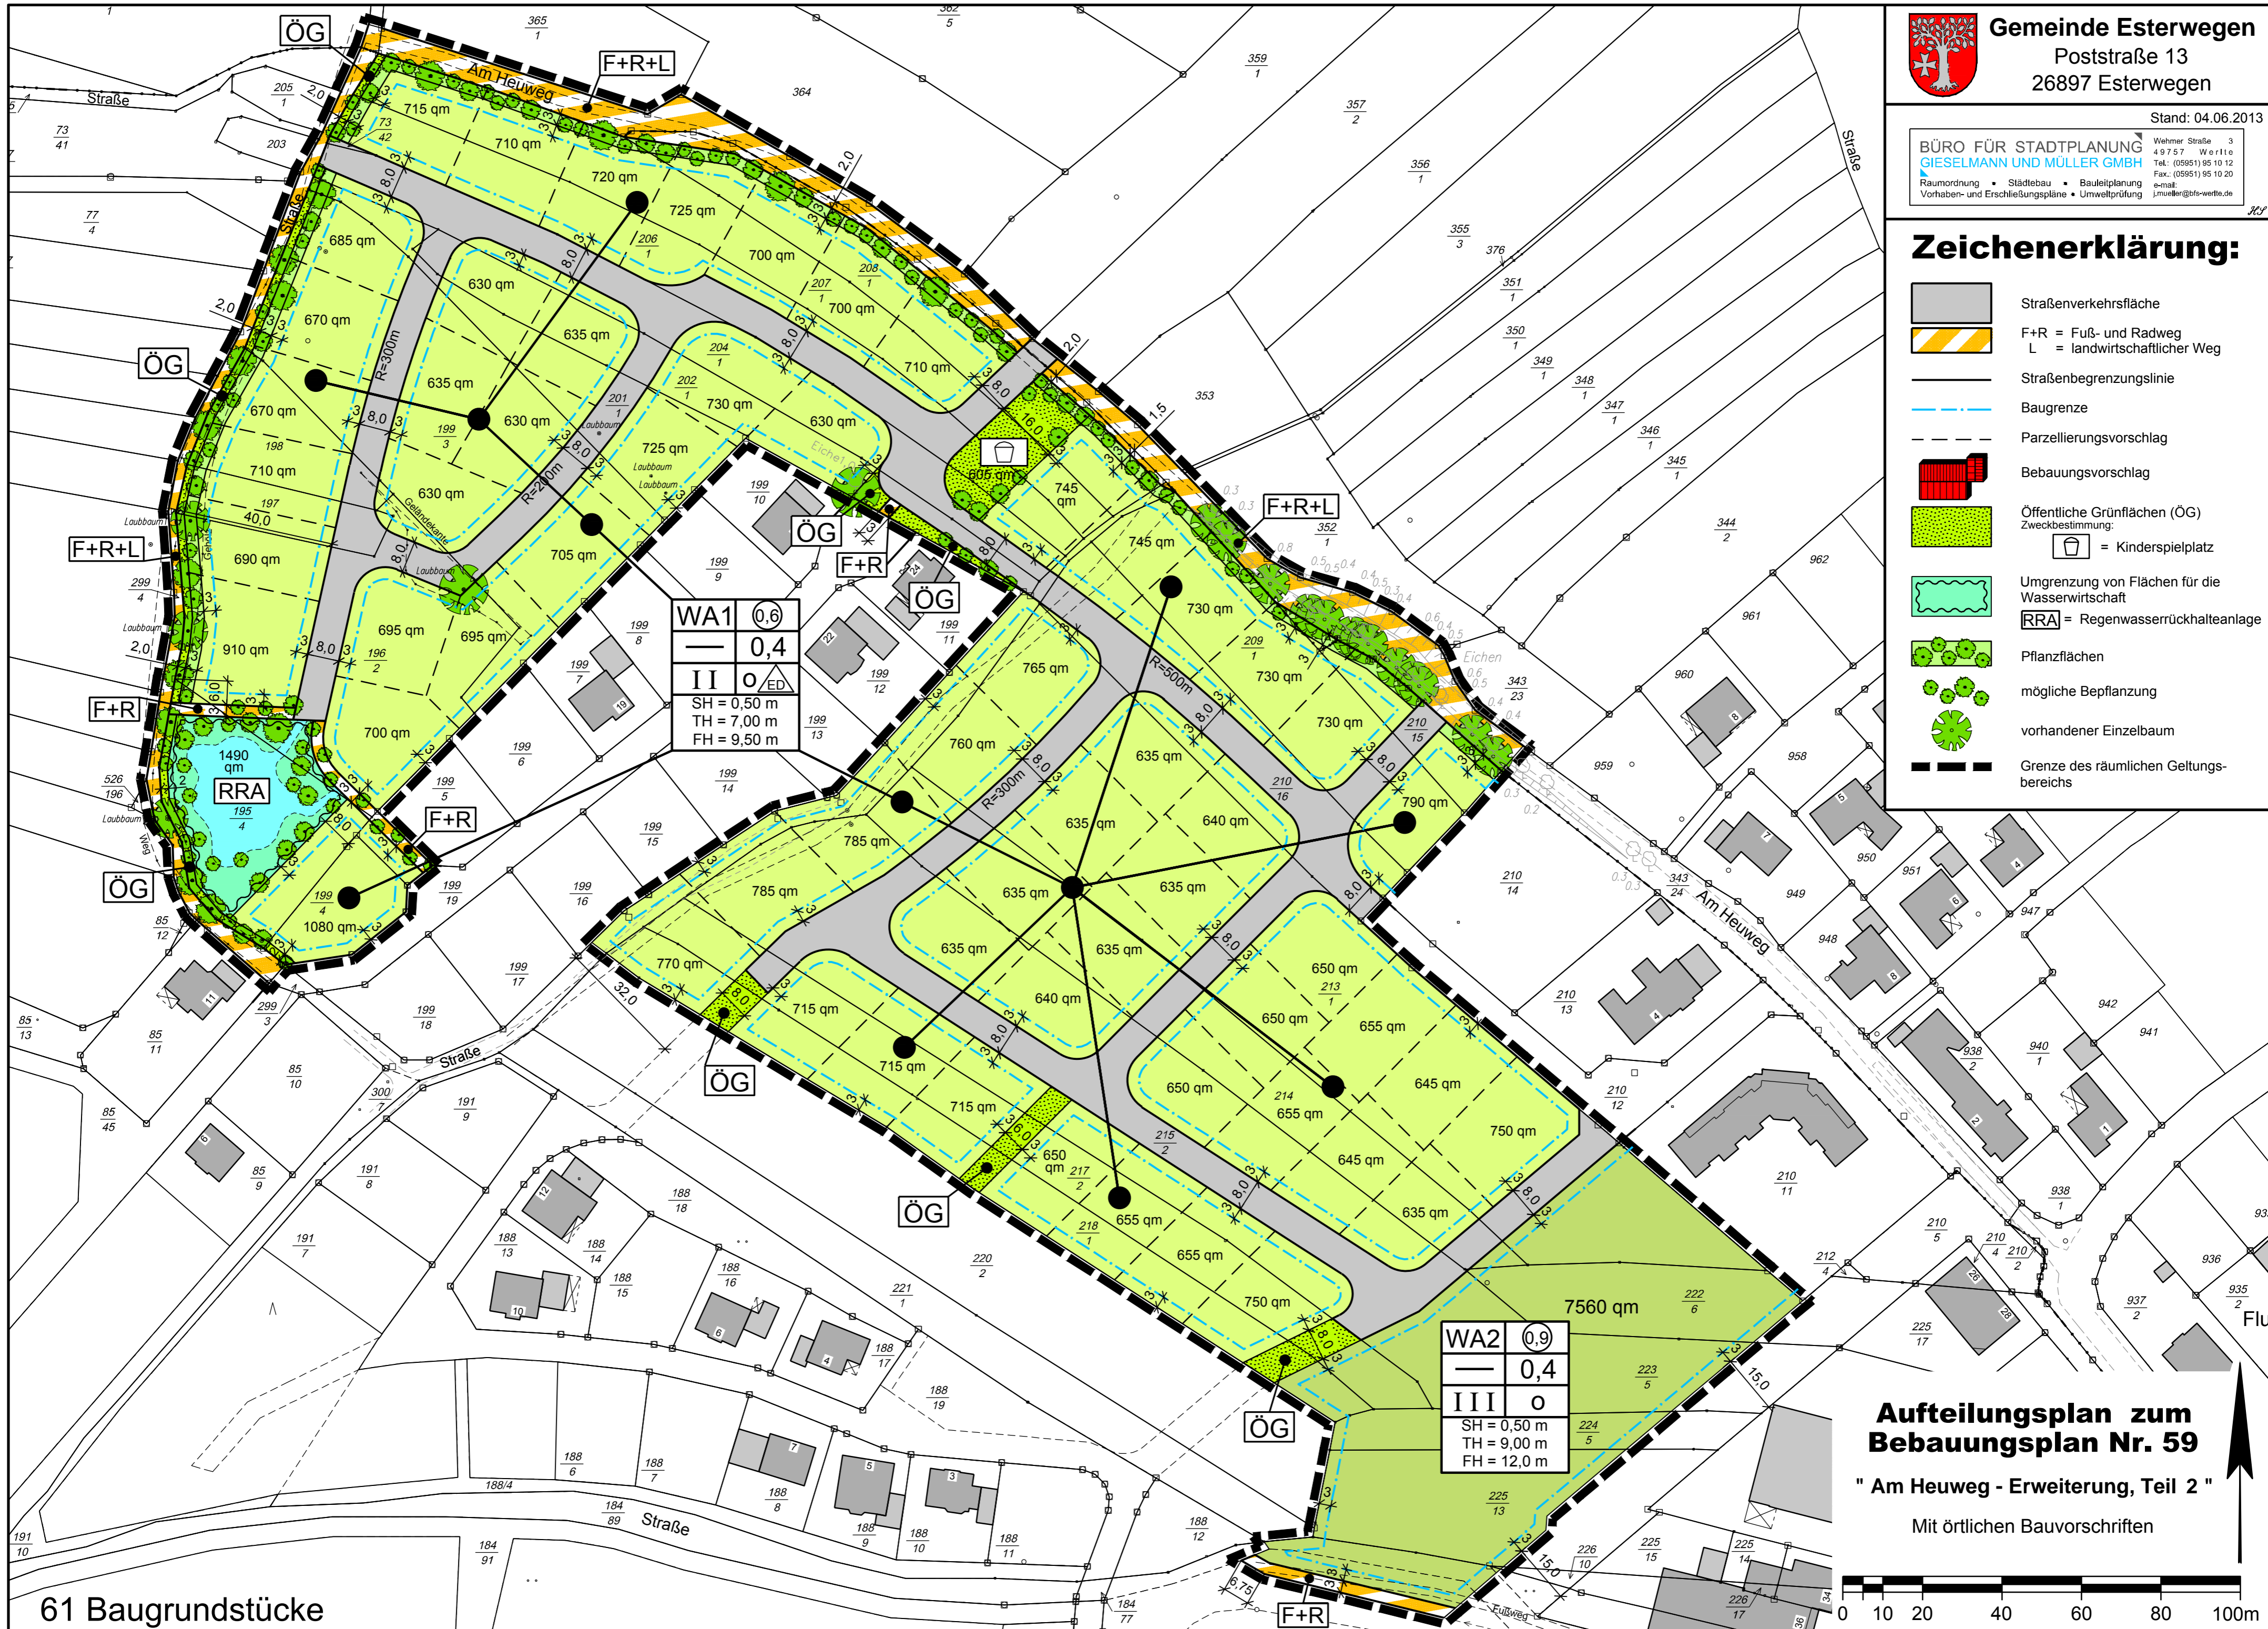

61 Baugrundstücke

**Aufteilungsplan zum Bebauungsplan Nr. 59**  
 " Am Heuweg - Erweiterung, Teil 2 "  
 Mit örtlichen Bauvorschriften

